


IMPLANTACIÓN GENERAL - BIODIGESTOR 25000L



SECCIÓN LONGITUDINAL - BIODIGESTOR 25000L

NOTA: Este es un diagrama referencial, la configuración y dimensiones podrán variar en función de las características de cada proyecto.

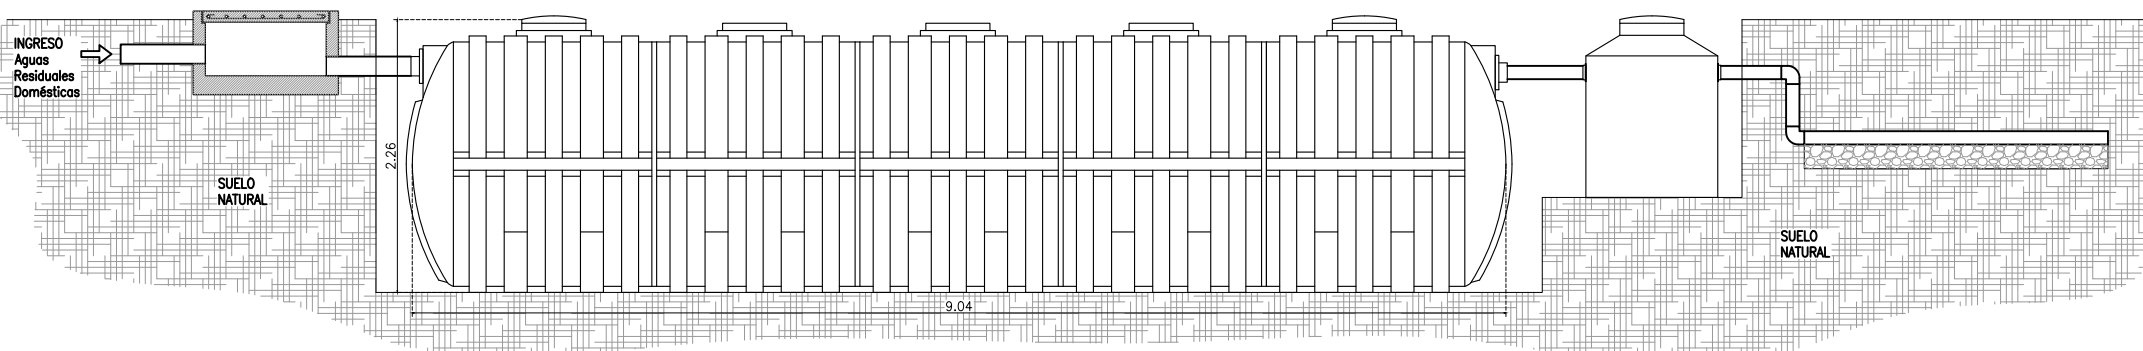

| | | |
|-----|----------------|--------------------------|
| Ud: | Fecha: 02-2026 | Dep: Desarrollo Técnico |
| (m) | PROYECTO: | BIODIGESTOR 25000 LITROS |
| | Contiene: | IMPLANTACIÓN GENERAL |

La información de este documento es propiedad de WATERSUPPLYEC, está por tanto, prohibida la divulgación, alteración, mutilación, uso, reproducción o comunicación de todo tipo de información de propiedad de la compañía. Dicha prohibición está referida a terceras personas y otras compañías, de conformidad con lo establecido en el Art.190 de la Ley de Propiedad Intelectual.